



# Fazenda do Engenho

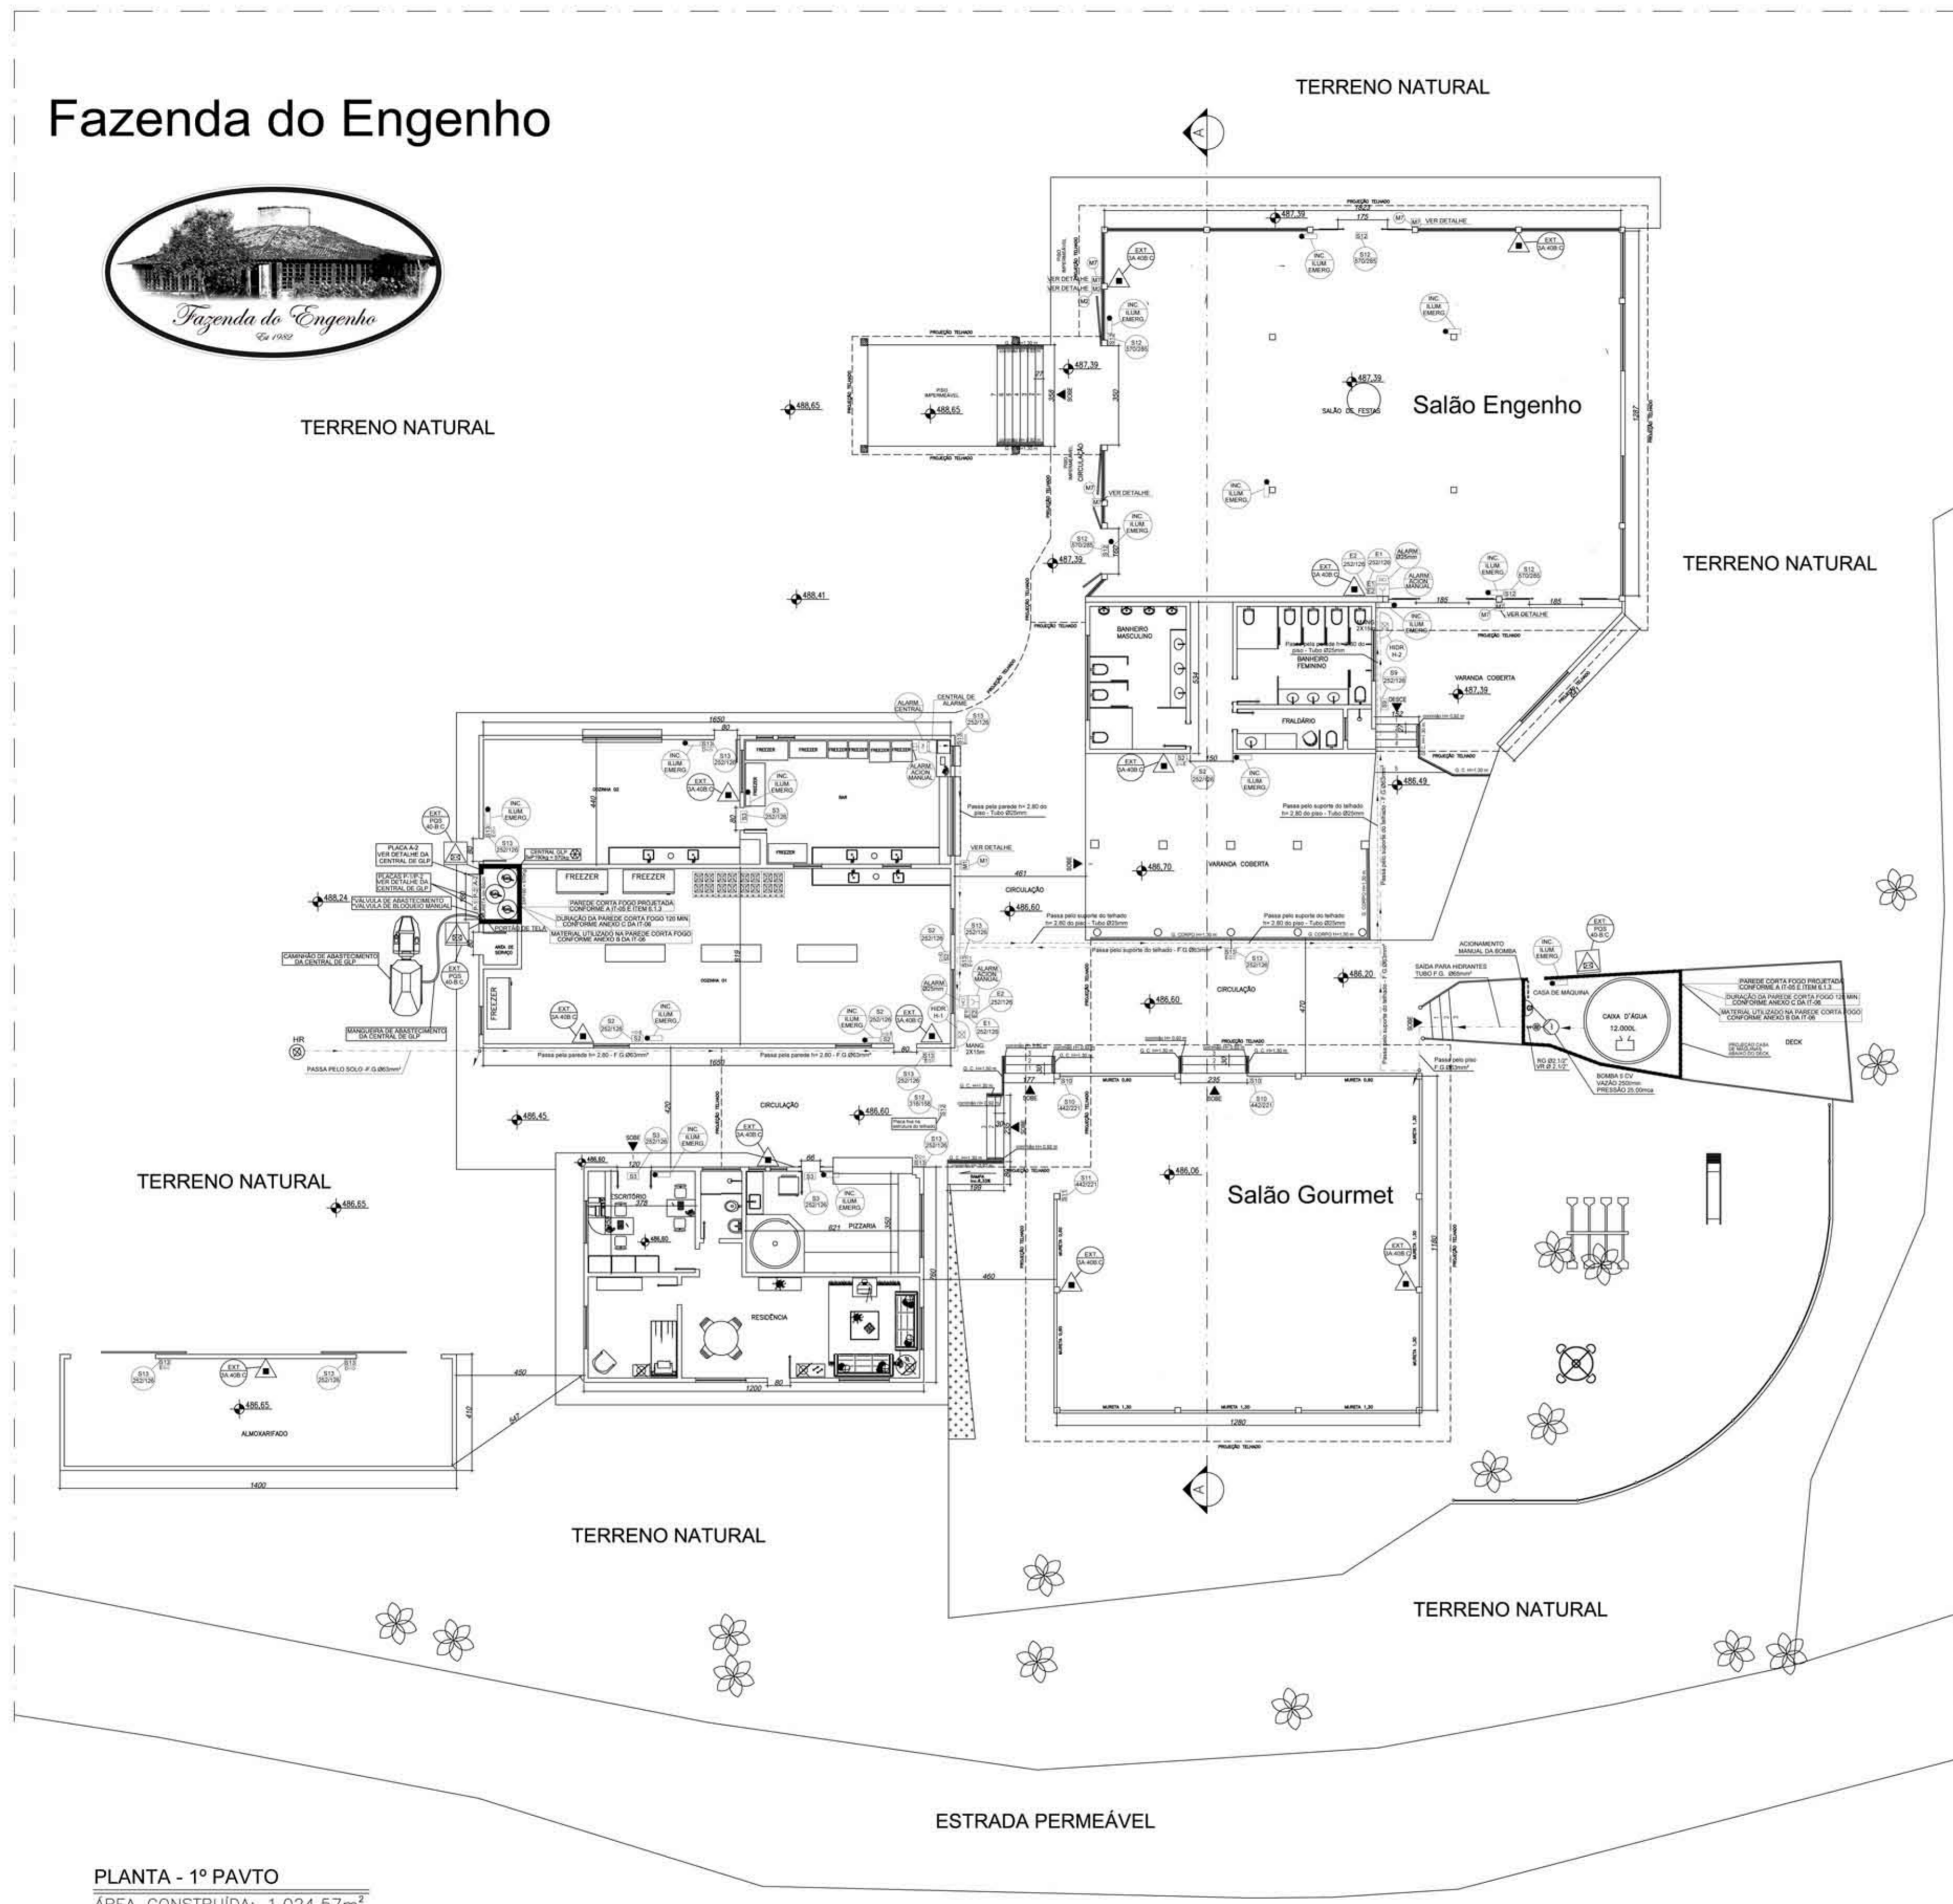

PLANTA - 1º PAVTO  
 ÁREA CONSTRUÍDA: 1.024,57m<sup>2</sup>  
 ESCALA 1/100

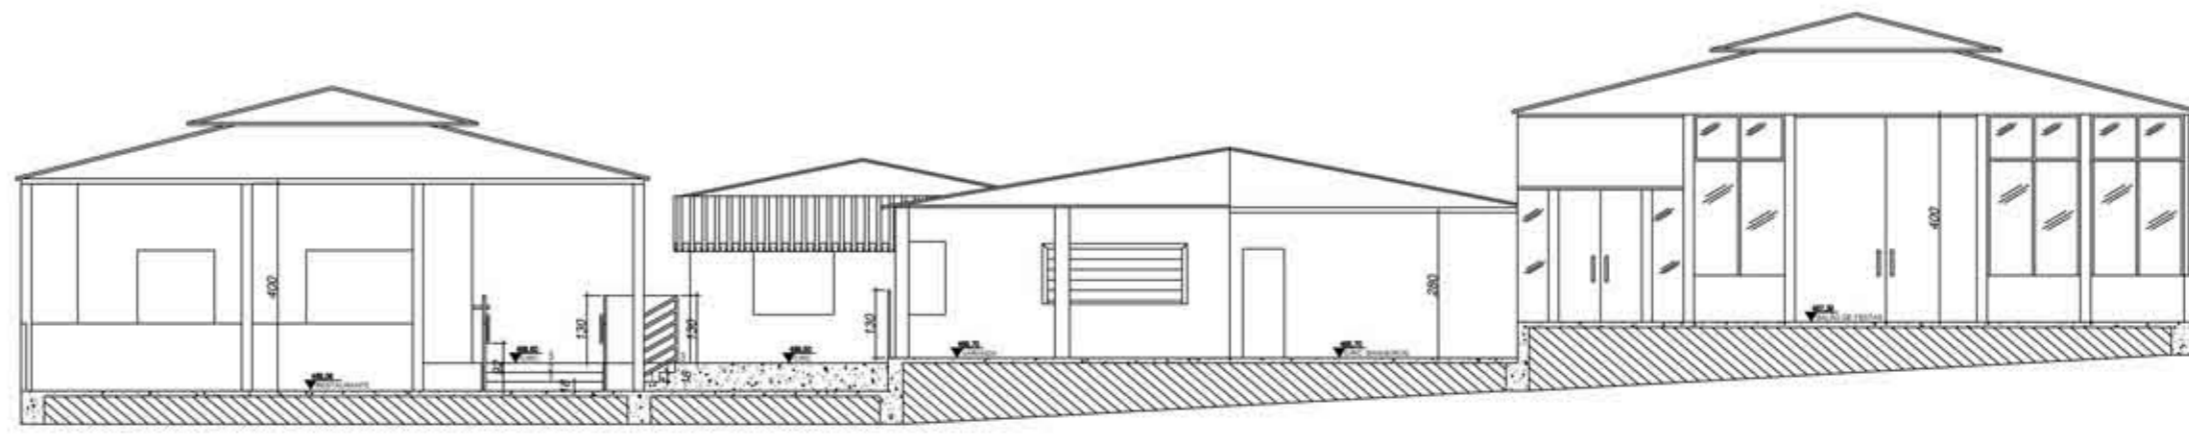

CORTE AA  
 ESCALA --100

- OS CERTIFICADOS DE BRIGADISTAS SERÃO APRESENTADOS NO ATO DA VISTORIA
- NOTAS:  
 - O LAUDO DE ESTANQUEIDADE DA CENTRAL DE GLP SERÁ APRESENTADO NO ATO DA VISTORIA.
- NOTAS:  
 - OS SISTEMAS DE ALIMENTAÇÃO ELÉTRICA DA ILUMINAÇÃO DE EMERGÊNCIA E BOMBA DE RECALQUE TERÃO CIRCUITOS INDEPENDENTES.

QUADRO DE ÁREAS	
TERRENO:	
* TERRENO ESCRITURA:	10.200,00m <sup>2</sup>
* TERRENO REAL:	10.200,00m <sup>2</sup>
* TERRENO UTILIZADO:	1.024,57m <sup>2</sup>
CONSTRUÇÃO:	
* PLANTA DO 1º PAVIMENTO:	1.024,57m <sup>2</sup>
* PLANTA DA CASA DE MÁQUINAS:	17,73m <sup>2</sup>
ÁREA CONSTRUÍDA TOTAL:	1.042,30m <sup>2</sup>

LEGENDA GERAL	
	CORRIMAÇÃO
	ILUMINAÇÃO DE EMERGÊNCIA
	EXTINTOR TIPO 3A-40B-C
	EXTINTOR DE INCÊNDIO TIPO P-Q-S 1-40-B-C NO ABRIGO
	HIDRANTE INTERNO (H.I.)
	HIDRANTE DE RECALQUE (HR)
	CAIXA D'ÁGUA
	TUBULAÇÃO DE HIDRANTES
	REGISTRO DE RECALQUE SEM VÁLVULA DE RETENÇÃO
	REGISTRO DE RECALQUE COM VÁLVULA DE RETENÇÃO
	BOMBA DE INCÊNDIO
	SINALIZAÇÃO
	ACIONADOR MANUAL DO SISTEMA DE DETECÇÃO E ALARME
	AVISADOR SONORO TIPO SIRENE
	CENTRAL DE DETECÇÃO E ALARME
	BATERIAS DO SISTEMA DE DETECÇÃO E ALARME

01	PROJETO	06/03/2016	
REV.	REVISÃO	DATA	VISTO
RUA ACARÁ - 289 NOVO ELDOorado - CONTAGEM TEL/FAX (031) 3352-1306 / CEL. 9665-3828 E-mail: misulaprojetos@yahoo.com.br			
PROJETO DE PREVENÇÃO E COMBATE A INCÊNDIO			
SERVIÇO DE PROFISSIONAIS (D-1) / RESIDENCIAL (A-1) LOCAIS DE REUNIÃO DE PÚBLICO (F-6/F-8)			
CLIENTE: RENATO CARVALHO PASSOS - ME CNPJ: 21.972.625/0001-95			
DESIGNADO	LOTEADO	QUARTO	DATA
ANDRÉA RODRIGUES			06 / MARÇO / 2016
PROJETO	BARRIO SÃO SEBASTIÃO DAS ÁGUAS CLARAS	CIDADE	NOVA LIMA
CONTÉUDO		PROJETO Nº:	
PLT.	DAVID BRAGA MARTINS CREA: 41.817/D-MG	PLANTA DO 1º PAV. CORTE AA CASA DE MÁQUINAS	FOLHA
			02/03